Data di presentazione: 24/02/1970 - Data: - N. pratica: - Richiederite: - Ultima planimetria in atti

MODULARIO
F. - Cat. S. T. - 315

MINISTERO DELLE FINANZE

DIREZIONE GENERALE DEL CATASTO E DEI SERVIZI TECNICI ERARIALI

MOD. B (*Nuovo Catasto Edil.*)

NUOVO CATASTO EDILIZIO URBANO

(R. DECRETO-LEGGE 13 APRILE 1939, N. 652)

Planimetria dell'immobile situato nel Comune di Pesaro *Via* .....

Ditta Sig. ..... nato a Pesaro il — .....

Allegata alla dichiarazione presentata all'Ufficio Tecnico Erariale di Pesaro

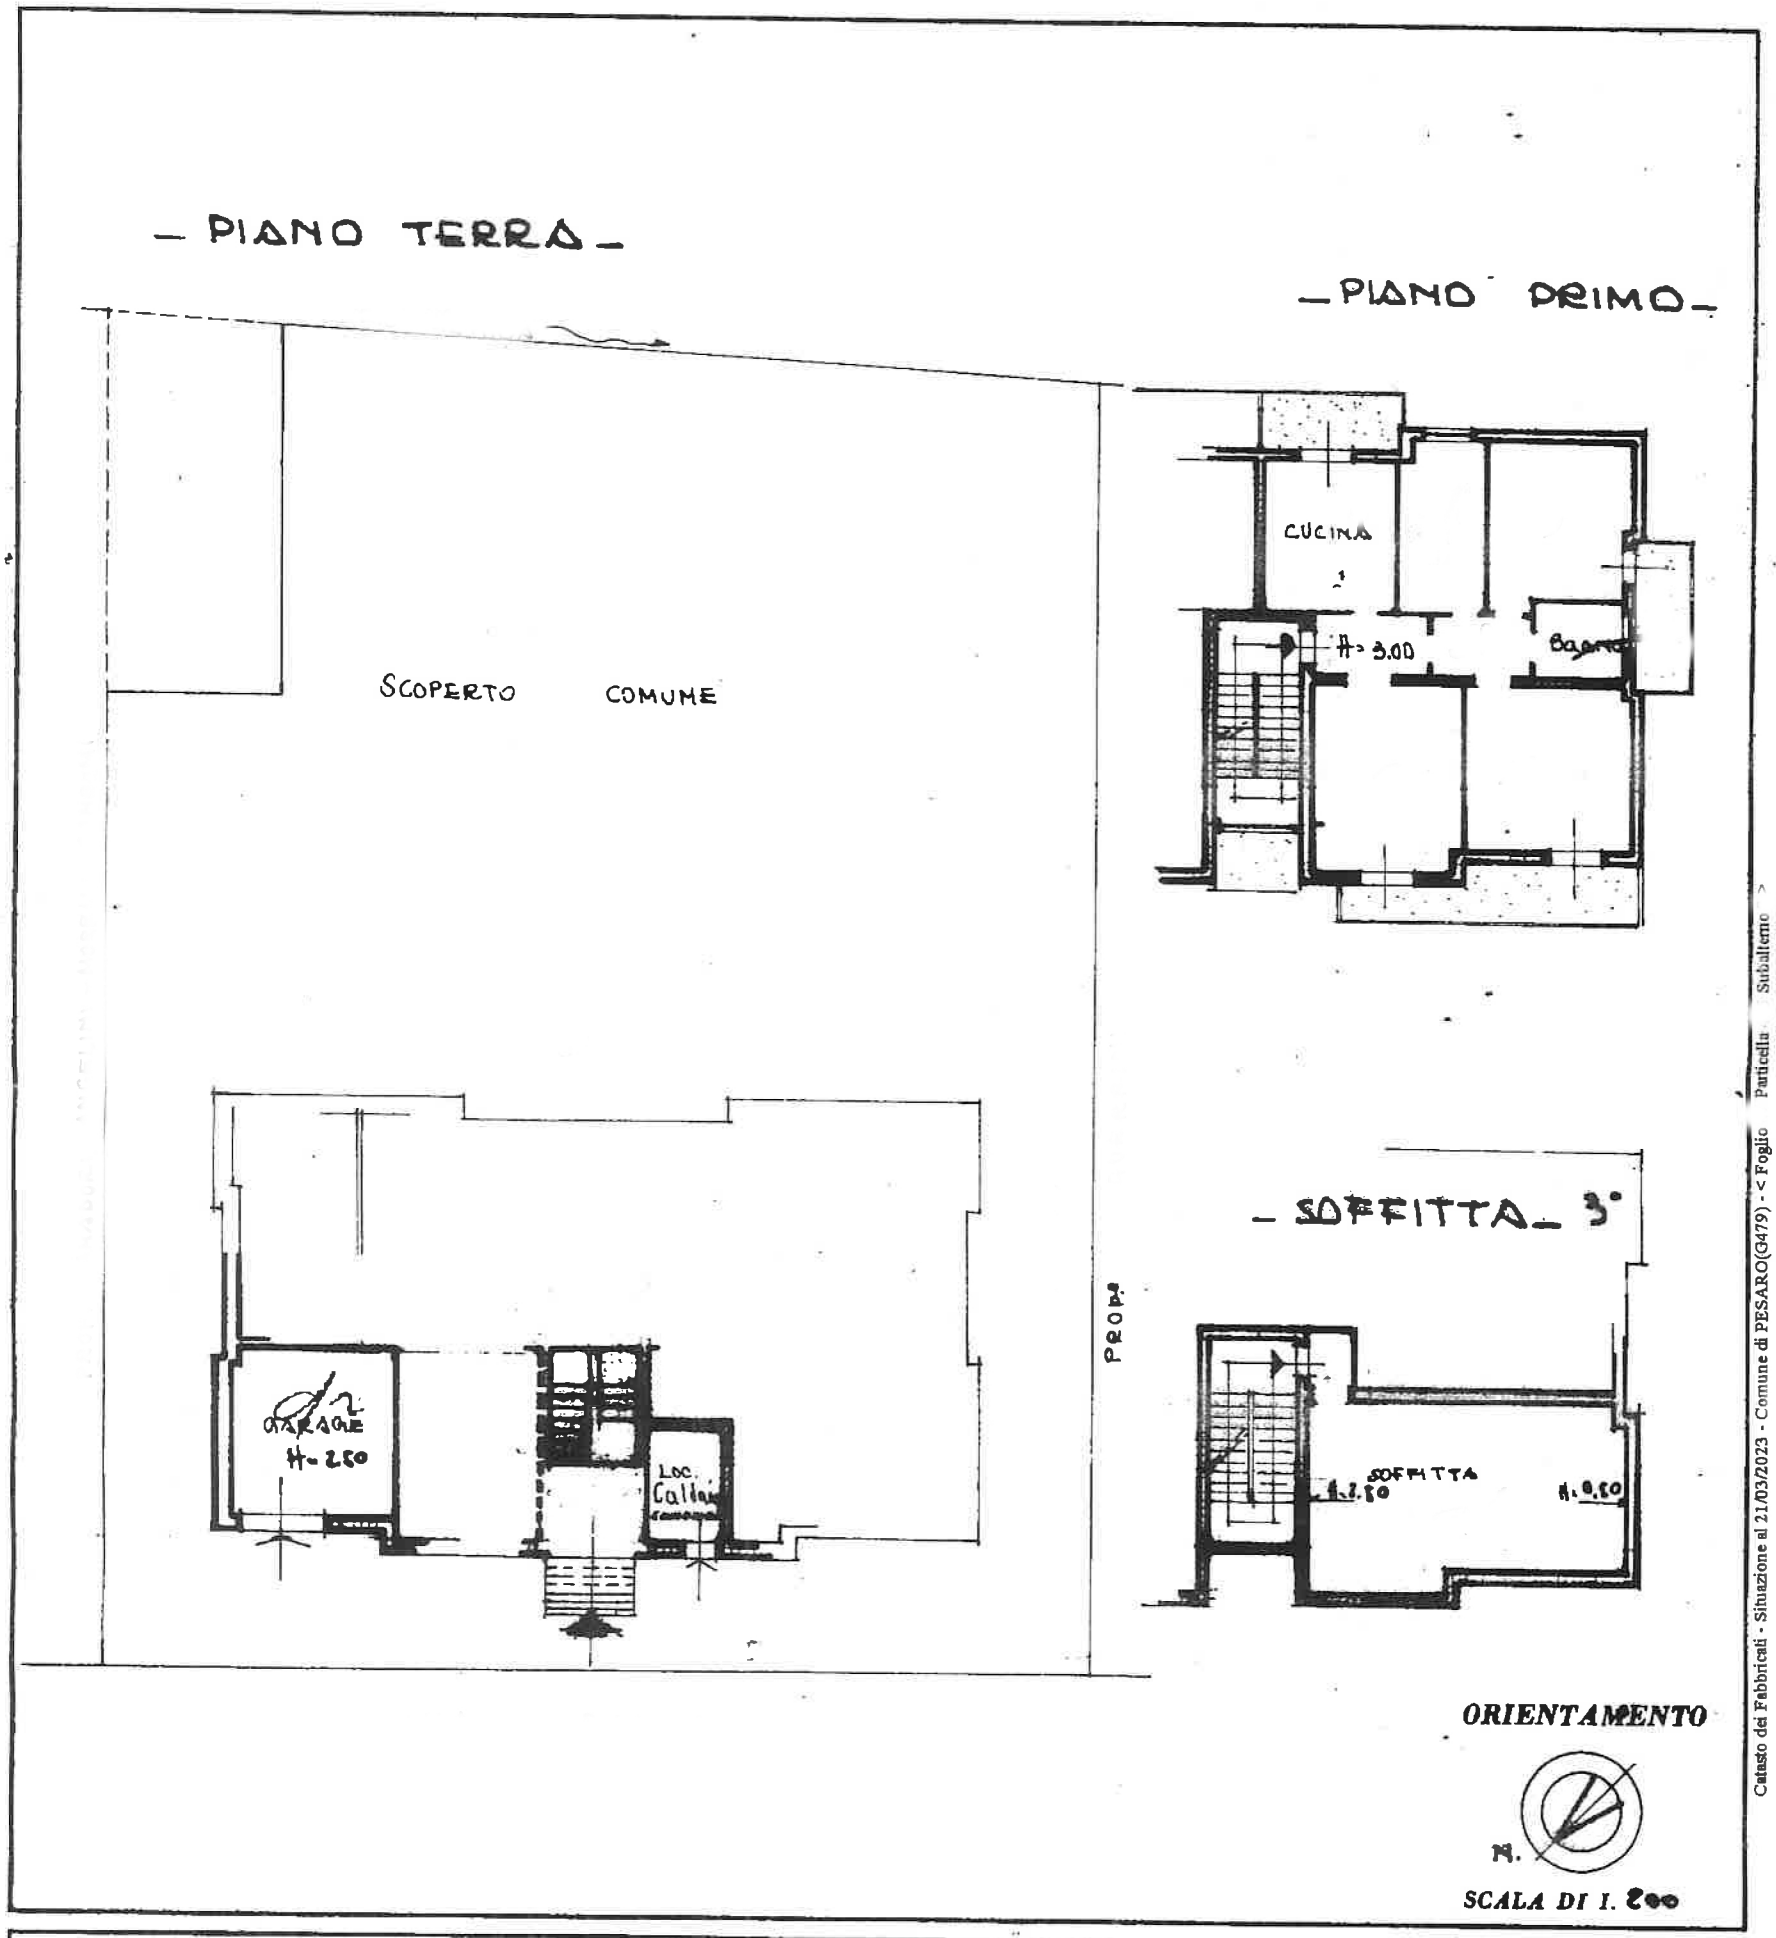

ORIENTAMENTO

N.

SCALA DI 1. 200

SPAZIO RISERVATO PER LE ANNOTAZIONI D'UFFICIO

DATA 24 febbraio 1970

PROT. N° 650

Compilata dal .....
(Titolo, nome e cognome del tecnico)

Iscritto all'Albo dei Geometri

della Provincia di Pesaro - Urbino

DATA 23-2-70

Firma: .....

ISTITUTO POLIGRAFICO DELLO STATO

Catasto dei Fabbricati - Situazione al 21/03/2023 - Comune di PESARO(G479) - < Foglio Particella Subalterno > - n. 15 Piano

Data di presentazione: 24/02/1970 - Data: - N. pratica: - Richiedente: - Ultima planimetria in atti
Scheda 1 di 1 - Formato di acq.: A3(297x420) - Fatt. di scala: 1:1