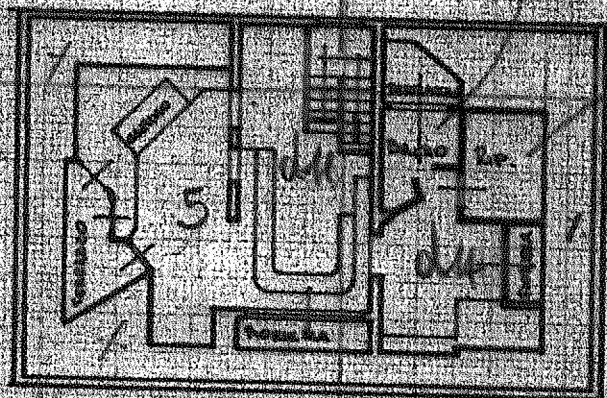


NUOVO CATASTO EDILIZIO URBANO

Lire
100
 Planimetria dell'immobile situato nel Comune di PESARO Via

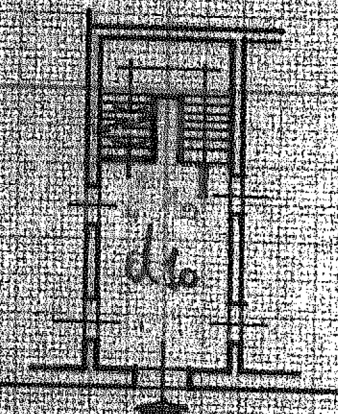
 Ditta

 Allegata alla dichiarazione presentata all'Ufficio Tecnico Erariale di PESARO


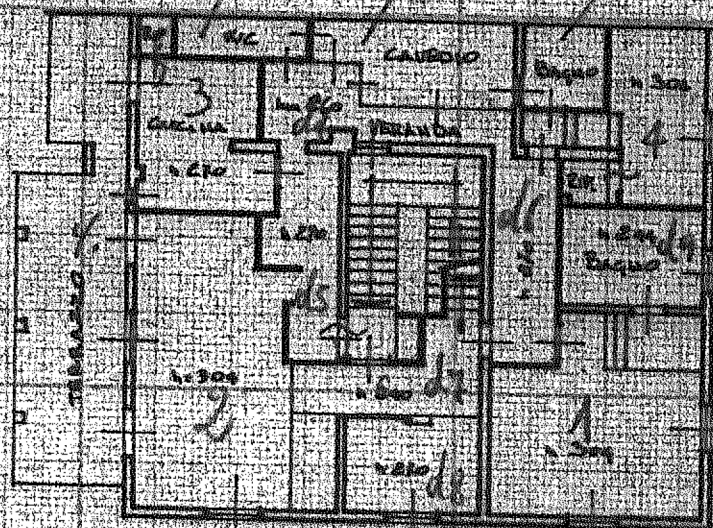
PIANO TERZO dm 200

$$5$$

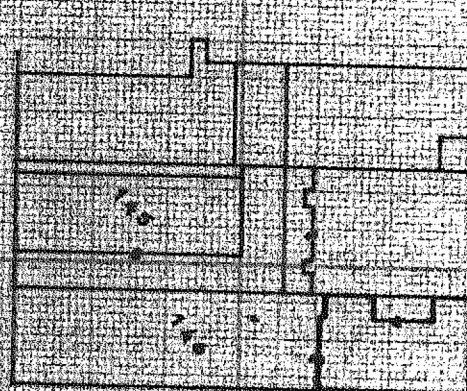
$$0,32 \times B = 4,12$$

$$\%$$


PIANO TERRA m 352



PIANO SECONDO


 PLANIMETRIA SCALA 1:1000
 FOGLIO 20 DI PESARO AL. 71
 MAPPALE M. 346

ORIENTAMENTO



SCALA DI 1:200

 PER VARIAZIONE FO MAP SUB

SPAZIO RISERVATO PER LE ANNOTAZIONI D'UFFICIO

DATA 24 MARZO 1986
 PROT. N° 3764
 FOGLIO
 MAP.
 SUB.

 Compilata dall' ARCHITETTO
 (Titolo, nome e cognome del tecnico)

 Iscritto all'Albo degli ARCHITETTI
 della Provincia di PESARO - URBINO
DATA 12-03-1986Firma: 