

MODULARIO  
F. rig. rend. 487




MINISTERO DELLE FINANZE  
DIPARTIMENTO DEL TERRITORIO  
**CATASTO EDILIZIO URBANO** (RDL 13-4-1939, n. 652)

MOD. BN (CEU)

LIRE  
**200**

Planimetria di u.i.u. in Comune di...**PESARO**..... viale...**della**..... civ.....

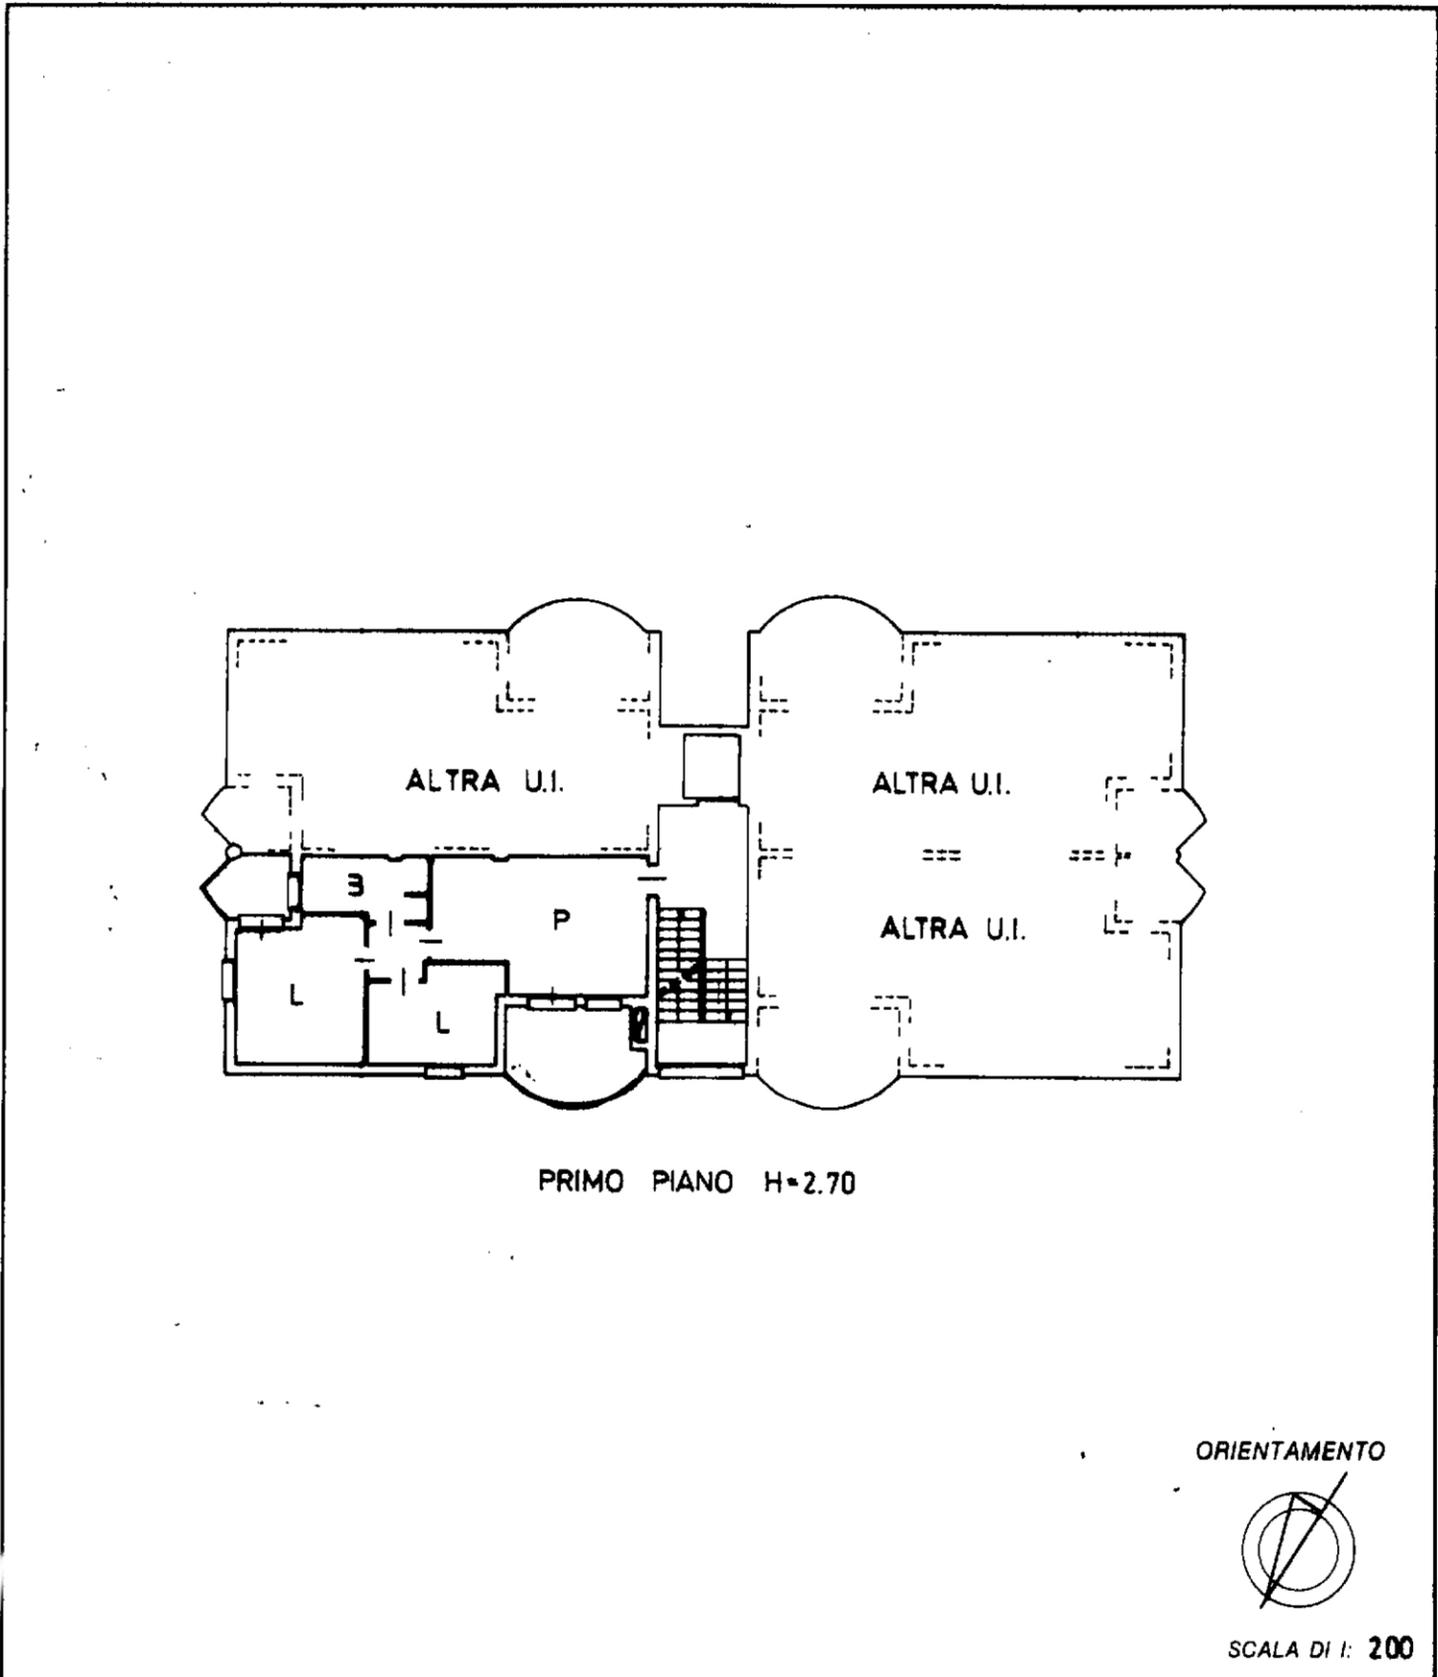

Dichiarazione di N.C.   
 Denuncia di variazione

Identificativi catastali  
 F. ....  
 n. .... sub. ....

Compilata dal .....  
 (Titolo, cognome e nome)

Iscritto all'albo dei **Geometri**  
 della provincia di **Pesaro** n. **1436**  
 data **18 FEB. 1998** firma *[Signature]*

RISERVATO ALL'UFFICIO

*[Handwritten notes]*

